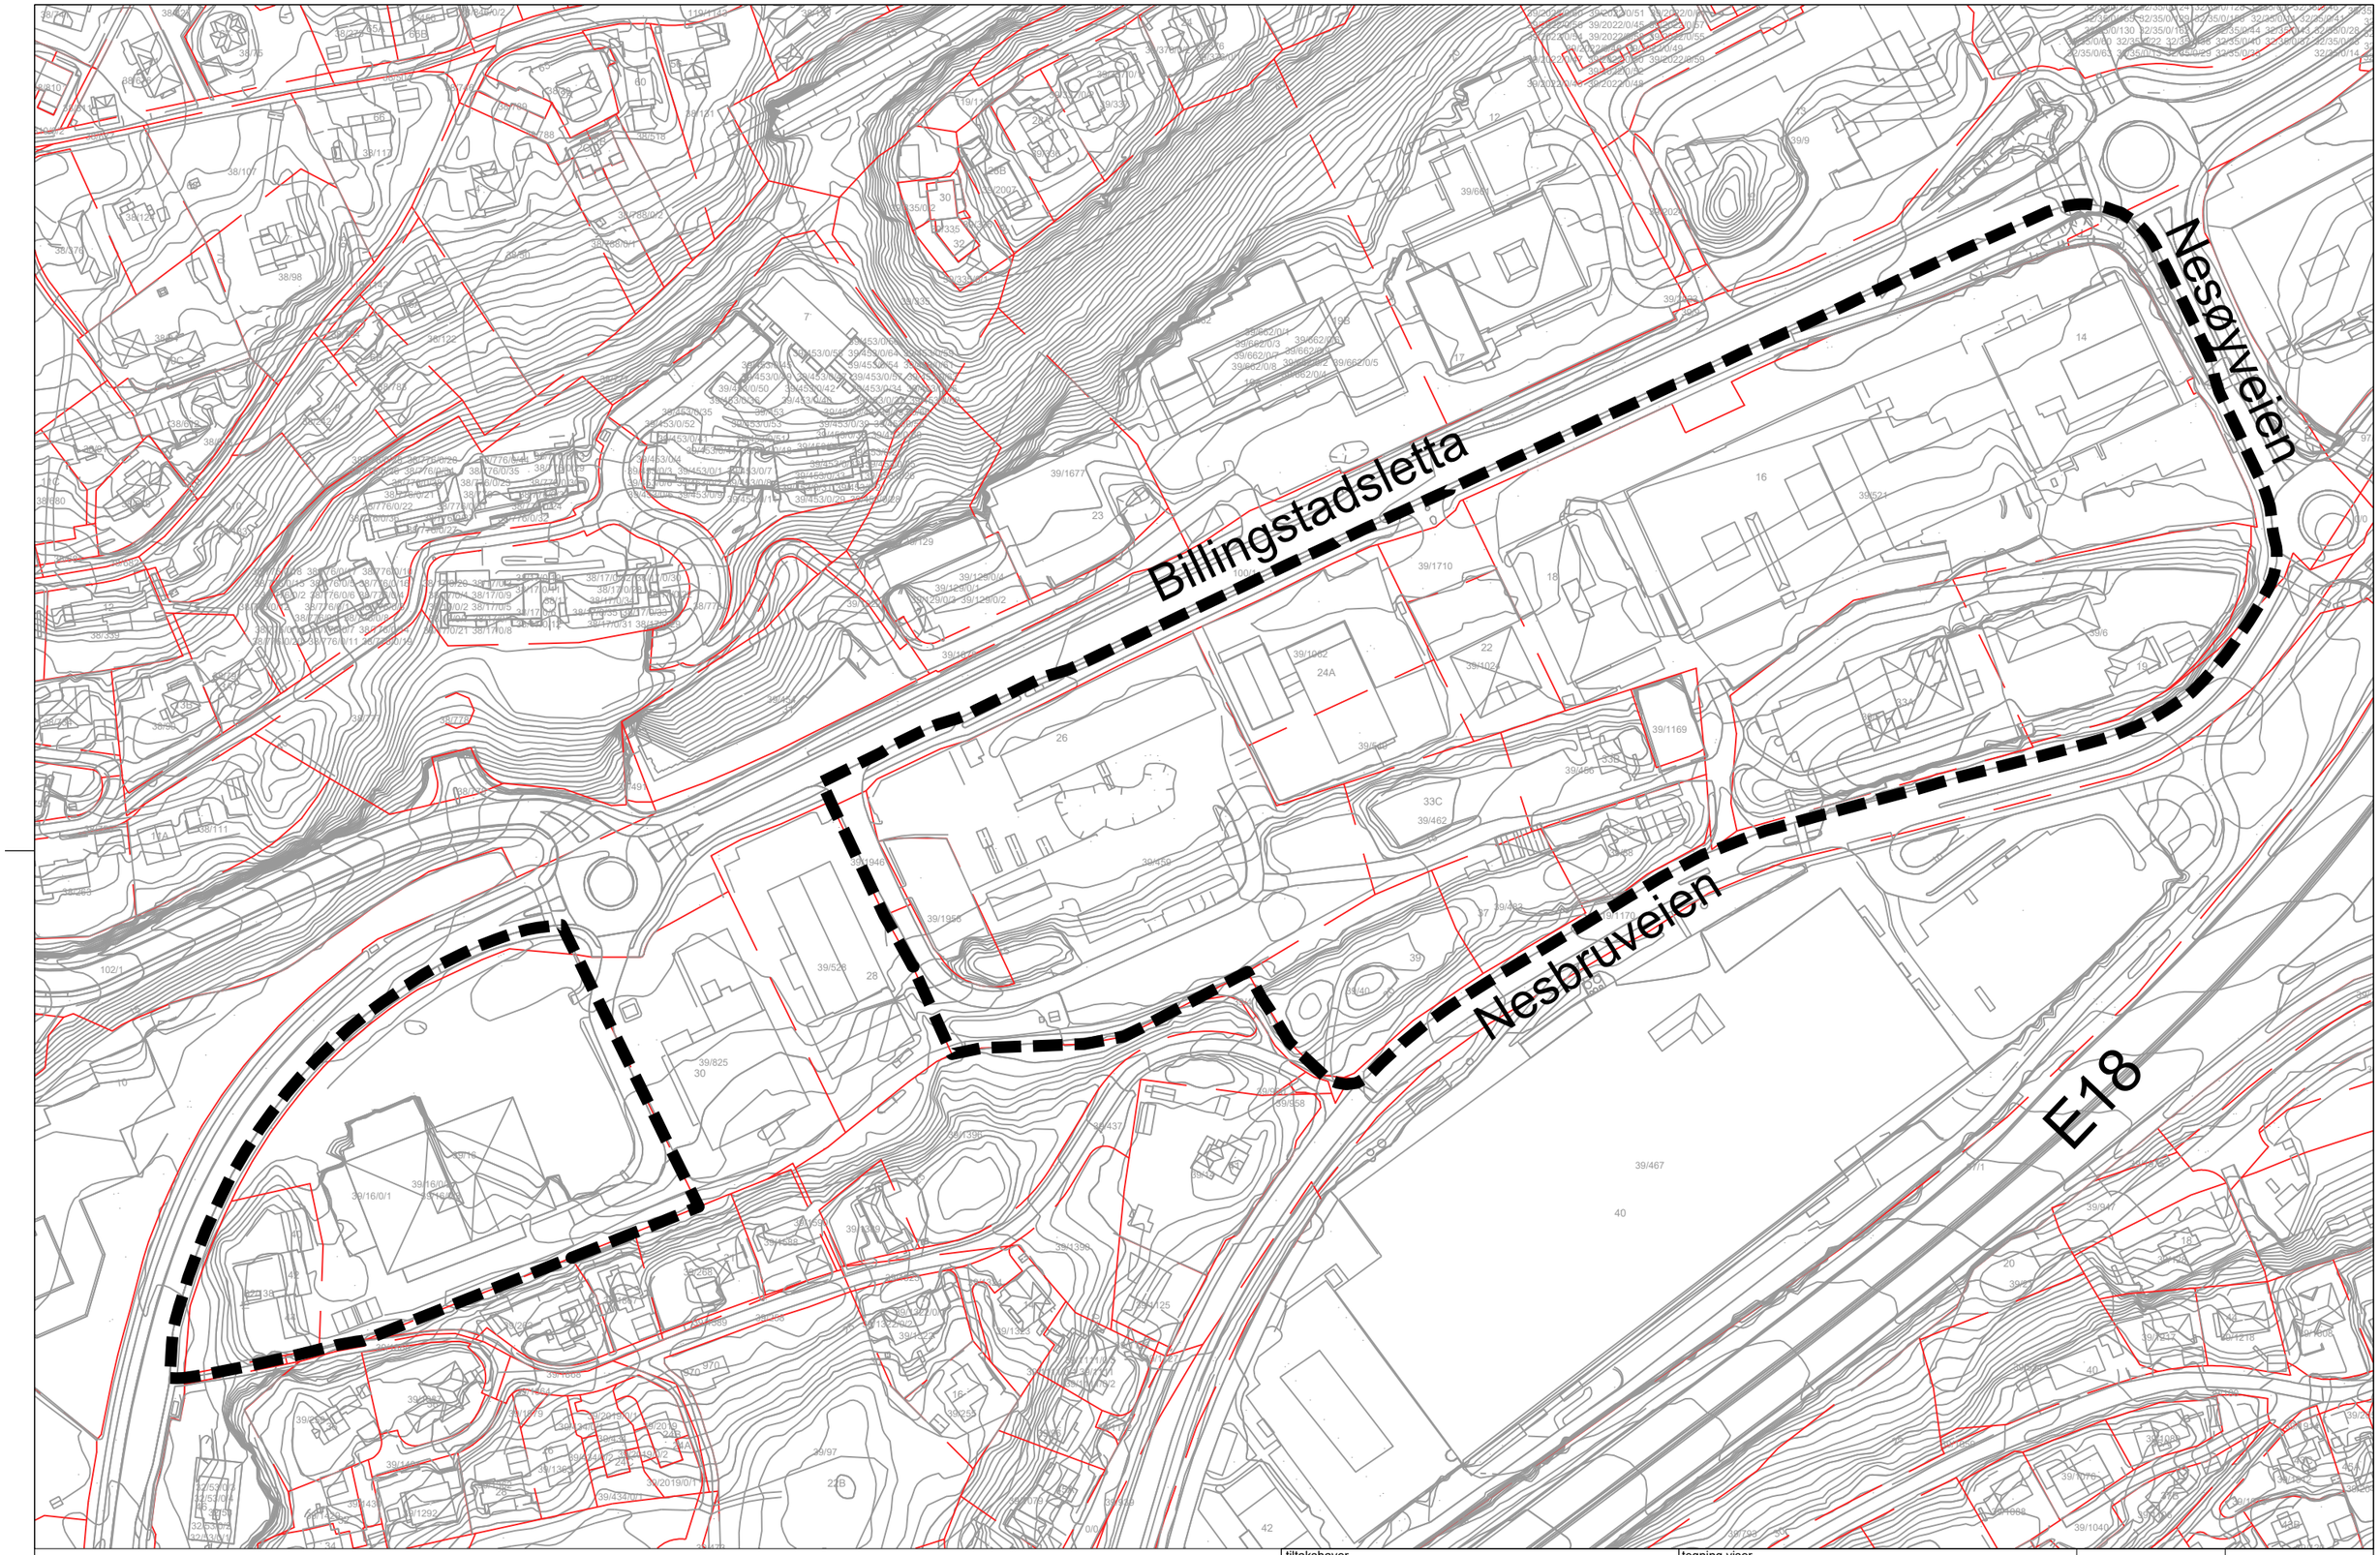

tiltakshaver
Billingstadsletta AS, Bonna AS, Elje Billingstad AS

prosjektnavn
Billigstadsletta Sør

adresse
-
-

tegning viser
Plangrense

status
Skisse

tegningsnr.	mål	rev.
-	1:2000 (A3)	-

gnr/bnr.	dato	tegn.	kontr.	prosjektnr.
-	28.05.2026	hha	-	21230

arc arkitekter as

vestre kanalkai 20
7010 trondheim
t 73 99 12 20

www.arcarkitekter.no

arc
hitecture